


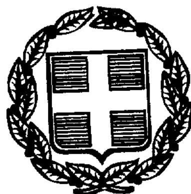

ΕΦΗΜΕΡΙΣ ΤΗΣ ΚΥΒΕΡΝΗΣΕΩΣ

ΤΗΣ ΕΛΛΗΝΙΚΗΣ ΔΗΜΟΚΡΑΤΙΑΣ

ΤΕΥΧΟΣ ΤΕΤΑΡΤΟ

Αρ. Φύλλου 692

24 Σεπτεμβρίου 1999

ΠΕΡΙΕΧΟΜΕΝΑ

ΑΠΟΦΑΣΕΙΣ

ΑΠΟΦΑΣΕΙΣ

Αριθ. 1071277/7642/0010 (1)

Διόρθωση της 1122512/7555/0010/16.11.1994 (ΦΕΚ 1269/6.12.1994/τ.Δ΄) κοινής υπουργικής απόφασης.

**ΟΙ ΥΠΟΥΡΓΟΙ
ΟΙΚΟΝΟΜΙΚΩΝ ΚΑΙ
ΠΕΡΙΒΑΛΛΟΝΤΟΣ, ΧΩΡΟΤΑΞΙΑΣ ΚΑΙ ΔΗΜ. ΕΡΓΩΝ**

Έχοντας υπόψη:

1. Τις διατάξεις του Ν.Δ/τος 797/1971 «περί αναγκαστικών απαλλοτριώσεων» σε συνδυασμό με τις διατάξεις του Β.Δ/τος 139/1971 «περί της αρμοδιότητος των νομαρχών προς κήρυξιν αναγκαστικών τινων απαλλοτριώσεων», όπως ισχύουν.

2. Την 1122512/7555/16.11.1994 (ΦΕΚ 1269/6.12.1994 τ.Δ΄), όπως διορθώθηκε με την 1085115/6069/0010/12.8.1998 (ΦΕΚ 662/7.9.1998 τ.Δ΄) κοινή υπουργική απόφαση των Υπουργών Οικονομικών και Περιβάλλοντος, Χωροταξίας και Δημοσίων Έργων.

3. Το υπ' αριθ. Δ12/34663/25.9.1998, έγγραφο της Διεύθυνσης Δ12 (Απαλλοτριώσεων και Τοπογραφήσεων), Τμήμα Δ12/δ Τοπογραφήσεων και Απαλλοτριώσεων Έργων Περιφέρειας Αττικής της Γενικής Γραμματείας Δημοσίων Έργων του Υπουργείου Περιβάλλοντος, Χωροταξίας και Δημοσίων Έργων.

4. Την 1107147/1239/0006Α/4.10.1996 (ΦΕΚ 922/-7.10.1996 τ.Β΄) κοινή απόφαση του Πρωθυπουργού και του Υπουργού Οικονομικών, σχετικά με ανάθεση αρμοδιοτήτων στους Υφυπουργούς Οικονομικών, αποφασίζουμε:

Διορθώνουμε την 1122512/7555/0010/16.11.1994 (ΦΕΚ 1269/6.12.1994 τ.Δ΄) κοινή υπουργική απόφαση, όπως ισχύει μετά την έκδοση της 1085115/6069/0010/12.8.1998 (ΦΕΚ 622/7.9.1998 τ.Δ΄) όμοιας μόνο ως προς την περιοχή στην οποία βρίσκεται η απαλλοτριούμενη έκταση και ορίζουμε ότι αυτή βρίσκεται στο Δήμο Άνω Λιοσίων.

Η απόφαση αυτή να δημοσιευθεί στην Εφημερίδα της Κυβερνήσεως.

Αθήνα, 25 Αυγούστου 1999

ΟΙ ΥΠΟΥΡΓΟΙ

ΥΦΥΠΟΥΡΓΟΣ ΟΙΚΟΝΟΜΙΚΩΝ	ΠΕΡΙΒΑΛΛΟΝΤΟΣ, ΧΩΡΟΤΑΞΙΑΣ ΚΑΙ ΔΗΜΟΣΙΩΝ ΕΡΓΩΝ
Γ. ΔΡΥΣ	**ΚΩΝ. ΛΑΛΙΩΤΗΣ**

Αριθ. 1073562/7872/0010 (2)

Διόρθωση της 1138308/10956/0010/21.12.1998 (ΦΕΚ 63/8.2.99/τ.Δ΄) κοινής υπουργικής απόφασης.

**ΟΙ ΥΠΟΥΡΓΟΙ
ΟΙΚΟΝΟΜΙΚΩΝ ΚΑΙ
ΠΕΡΙΒΑΛΛΟΝΤΟΣ, ΧΩΡΟΤΑΞΙΑΣ ΚΑΙ ΔΗΜ. ΕΡΓΩΝ**

Έχοντας υπόψη:

1. Τις διατάξεις του Ν.Δ/τος 797/1971 «περί αναγκαστικών απαλλοτριώσεων» σε συνδυασμό με τις διατάξεις του Β.Δ/τος 139/1971 «περί της αρμοδιότητος των νομαρχών προς κήρυξιν αναγκαστικών τινων απαλλοτριώσεων», όπως ισχύουν.

2. Την 1138308/10956/0010/12.12.1998 (ΦΕΚ 63/8.2.99 τ.Δ΄) κοινή υπουργική απόφαση των Υπουργών Οικονομικών και Περιβάλλοντος, Χωροταξίας και Δημοσίων Έργων.

3. Το υπ' αριθ. Δ12α/Φ.156/30577/4.2.1999, έγγραφο της Διεύθυνσης Δ12 Τμήμα Δ12/α της Γενικής Γραμματείας Δημοσίων Έργων του Υπουργείου Περιβάλλοντος, Χωροταξίας και Δημοσίων Έργων.

4. Την 3396/3.11.98 (ΦΕΚ 1165 τ.Β΄) απόφαση του Πρωθυπουργού και του Υπουργού Γεωργίας, σχετικά με ανάθεση αρμοδιοτήτων στους Υφυπουργούς.

5. Την 1107147/1239/0006Α/4.10.1996 (ΦΕΚ 922/7.10.1996 τ.Β΄) κοινή απόφαση του Πρωθυπουργού και του Υπουργού Οικονομικών, σχετικά με ανάθεση αρμοδιοτήτων στους Υφυπουργούς Οικονομικών, αποφασίζουμε:

Διορθώνουμε την 1138308/10956/0010/21.12.1998 (ΦΕΚ 63/8.2.99 τ.Δ΄) κοινή υπουργική απόφαση μόνο ως προς νομό στον οποίο βρίσκονται οι απαλλοτριούμενες εκτάσεις και ορίζουμε ότι τα απαλλοτριούμενα ακίνητα βρίσκονται στο νομό Μεσσηνίας και όχι στο νομό Αρκαδίας, όπως εκ παραδρομής ανεφέρθη.

Η απόφαση αυτή να δημοσιευθεί στην Εφημερίδα της Κυβερνήσεως.

Αθήνα, 25 Αυγούστου 1999

ΟΙ ΥΠΟΥΡΓΟΙ

ΥΦΥΠΟΥΡΓΟΣ ΟΙΚΟΝΟΜΙΚΩΝ
Γ. ΔΡΥΣ

ΠΕΡΙΒΑΛΛΟΝΤΟΣ, ΧΩΡΟΤΑΞΙΑΣ ΚΑΙ ΔΗΜΟΣΙΩΝ ΕΡΓΩΝ
ΚΩΝ. ΛΑΛΙΩΤΗΣ

ΥΦΥΠΟΥΡΓΟΣ ΓΕΩΡΓΙΑΣ
ΠΑΡΑΣΚΕΥΑΣ ΦΟΥΝΤΑΣ

Αριθ. 1070270/7466/0010 (3)

Αναγκαστική απαλλοτρίωση έκτασης για την ανέγερση διδακτηρίου του 4ου Γυμνασίου Ζοφριάς Άνω Λιοσίων.

ΟΙ ΥΠΟΥΡΓΟΙ ΟΙΚΟΝΟΜΙΚΩΝ ΚΑΙ ΕΘΝΙΚΗΣ ΠΑΙΔΕΙΑΣ ΚΑΙ ΘΡΗΣΚΕΥΜΑΤΩΝ

Έχοντας υπόψη:

1. Τις διατάξεις του Ν.Δ/τος 797/1971 «περί αναγκαστικών απαλλοτριώσεων» σε συνδυασμό με τις διατάξεις του Β.Δ/τος 139/1971 «περί της αρμοδιότητος των νομαρχών προς κήρυξιν αναγκαστικών τινων απαλλοτριώσεων».

2. Τις διατάξεις του άρθρου 17 του Α.Ν. 627/1968 «Περί Οργανισμού Σχολικών Κτιρίων» σε συνδυασμό με τις διατάξεις του Ν. 513/1976.

3. Το από 30.11.1998 απόσπασμα πρακτικού από τη συνεδρίαση με αριθ. 2065/30.11.1998 του Διοικητικού Συμβουλίου του Οργανισμού Σχολικών Κτιρίων.

4. Το από 8.5.1995 πρακτικό καταλληλότητας της απαλλοτριούμενης έκτασης, που καταρτίστηκε από την κατά Νόμο Επιτροπή.

5. Το Π.Δ. 414/28.12.1998 «Μετατροπή του Ο.Σ.Κ. σε Α.Ε.».

6. Την 1107147/1239/0006Α/4.10.1996 (ΦΕΚ 922/7.10.1996 τ.Β΄) κοινή απόφαση του Πρωθυπουργού και του Υπουργού Οικονομικών, σχετικά με ανάθεση αρμοδιοτήτων στους Υφυπουργούς Οικονομικών, αποφασίζουμε:

Κηρύσσουμε την αναγκαστική απαλλοτρίωση, για λόγους δημόσιας ωφέλειας και ειδικότερα για την ανέγερση διδακτηρίου του 4ου Γυμνασίου Ζοφριάς Άνω Λιοσίων έκτασης συνολικού εμβαδού 3711,10 μ², που βρίσκεται στην περιοχή του Δήμου Άνω Λιοσίων μεταξύ των οδών Ξενοφάγους - Πηλέως και Πυθαγόρα (Ο.Τ. 347α) και εικονίζεται με κλίμακα 1:200 και με στοιχεία Α-Β-Γ-Δ-Ε-Ζ-Η-Θ-Α στο από Φεβρουάριο 1995 και με αριθμό 1338 κτηματολογικό διάγραμμα της Δ/νσης τεχνικών Υπηρεσιών του Δήμου Άνω Λιοσίων, το οποίο έχει συντάξει ο Νικόλας Βαμιεδάκης και τον επ' αυτού κτηματολογικό πίνακα τον οποίο έχει συντάξει η Τοπ. Μηχ/κός Αμέρισσα Μαμμά και έχει θεωρήσει για τη Διεύθυνση Γηπέδων του Οργανισμού Σχολικών Κτιρίων η Δήμητρα Κοκολιού.

Στην έκταση που απαλλοτριώνεται προβάλλουν δικαιώματα κυριότητας οι: 1) Βασιλική Γκίνη, 2) Μαρία Μπόσδα, 3) Ιωάννα Σταμακολιού κ.λπ.

Η απαλλοτρίωση κηρύσσεται υπέρ και με δαπάνη του Οργανισμού Σχολικών Κτιρίων Α.Ε.

Η απόφαση αυτή να δημοσιευθεί στην Εφημερίδα της Κυβερνήσεως.

Αθήνα, 25 Αυγούστου 1999

ΟΙ ΥΠΟΥΡΓΟΙ

ΥΦΥΠΟΥΡΓΟΣ ΟΙΚΟΝΟΜΙΚΩΝ
Γ. ΔΡΥΣ

ΕΘΝΙΚΗΣ ΠΑΙΔΕΙΑΣ ΚΑΙ ΘΡΗΣΚΕΥΜΑΤΩΝ
ΓΕΡΑΣΙΜΟΣ ΑΡΣΕΝΗΣ

Αριθ. 1070273/7469/0010 (4)

Αναγκαστική απαλλοτρίωση έκτασης για την ανέγερση διδακτηρίων των 51ου και 160ου Δημ. Σχολείων Αθήνας.

ΟΙ ΥΠΟΥΡΓΟΙ ΟΙΚΟΝΟΜΙΚΩΝ ΚΑΙ ΕΘΝΙΚΗΣ ΠΑΙΔΕΙΑΣ ΚΑΙ ΘΡΗΣΚΕΥΜΑΤΩΝ

Έχοντας υπόψη:

1. Τις διατάξεις του Ν.Δ/τος 797/1971 «περί αναγκαστικών απαλλοτριώσεων» σε συνδυασμό με τις διατάξεις του Β.Δ/τος 139/1971 «περί της αρμοδιότητος των νομαρχών προς κήρυξιν αναγκαστικών τινων απαλλοτριώσεων».

2. Τις διατάξεις του άρθρου 17 του Α.Ν. 627/1968 «Περί Οργανισμού Σχολικών Κτιρίων» σε συνδυασμό με τις διατάξεις του Ν. 513/1976.

3. Το από 17.3.1998 απόσπασμα πρακτικού από τη συνεδρίαση με αριθ. 2042/17.3.1998 του Διοικητικού Συμβουλίου του Οργανισμού Σχολικών Κτιρίων.

4. Το από 15.1.1997 πρακτικό καταλληλότητας της απαλλοτριούμενης έκτασης, που καταρτίστηκε από την κατά Νόμο Επιτροπή.

5. Το Π.Δ. 414/28.12.1998 «Μετατροπή του Ο.Σ.Κ. σε Α.Ε.».

6. Την 1107147/1239/0006Α/4.10.1996 (ΦΕΚ 922/7.10.1996 τ.Β΄) κοινή απόφαση του Πρωθυπουργού και του Υπουργού Οικονομικών, σχετικά με ανάθεση αρμοδιοτήτων στους Υφυπουργούς Οικονομικών, αποφασίζουμε:

Κηρύσσουμε την αναγκαστική απαλλοτρίωση, για λόγους δημόσιας ωφέλειας και ειδικότερα για την ανέγερση διδακτηρίου των 51ου και 160ου Δημ. Σχολείων Αθήνας έκτασης συνολικού εμβαδού 1.915 μ² που βρίσκεται στην περιοχή του Δήμου Αθηναίων, στη συμβολή των οδών Μαιζώνος και Σωνιέρου και εικονίζεται με κλίμακα 1:200 και με στοιχεία Ο-Β-Γ-Δ-Ζ-Η-Σ-Ρ-Π-Ο στο από Ιουνί-

ου 1979 και με αριθμό 219 κτηματολογικό διάγραμμα-πίνακα, το οποίο έχει συντάξει ο Μηχ/κός Νίκος Καφφές και το οποίο έχει ελεγχθεί και συμπληρωθεί το Φεβρουάριο του 1998 από τη Μηχ/κό του Ο.Σ.Κ. Αμέρισσα Μαμμά και έχει θεωρήσει για τη Διεύθυνση Γηπέδων του Οργανισμού Σχολικών Κτιρίων Γεώργιος Μορφόπουλος.

Στην έκταση που απαλλοτριώνεται προβάλλουν δικαιώματα κυριότητας οι: 1) Δημήτριος Μπινιώρης, 2) Αναστασία Μπηνιώρη και 3) Γεώργιος Λεβέντης.

Η απαλλοτρίωση κηρύσσεται υπέρ και με δαπάνη του Οργανισμού Σχολικών Κτιρίων Α.Ε.

Η απόφαση αυτή να δημοσιευθεί στην Εφημερίδα της Κυβερνήσεως.

Αθήνα, 25 Αυγούστου 1999

ΟΙ ΥΠΟΥΡΓΟΙ

ΥΦΥΠΟΥΡΓΟΣ ΟΙΚΟΝΟΜΙΚΩΝ
Γ. ΔΡΥΣ

ΕΘΝΙΚΗΣ ΠΑΙΔΕΙΑΣ ΚΑΙ ΘΡΗΣΚΕΥΜΑΤΩΝ
ΓΕΡΑΣΙΜΟΣ ΑΡΣΕΝΗΣ

Αριθ. 1070094/7476/0010 (5)

Αναγκαστική απαλλοτρίωση έκτασης για την ανέγερση διδακτηρίου του 20ου Δ.Σ. Αγ. Δημητρίου.

ΟΙ ΥΠΟΥΡΓΟΙ ΟΙΚΟΝΟΜΙΚΩΝ ΚΑΙ ΕΘΝΙΚΗΣ ΠΑΙΔΕΙΑΣ ΚΑΙ ΘΡΗΣΚΕΥΜΑΤΩΝ

Έχοντας υπόψη:

1. Τις διατάξεις του Ν.Δ/τος 797/1971 «περί αναγκαστικών απαλλοτριώσεων» σε συνδυασμό με τις διατάξεις του Β.Δ/τος 139/1971 «περί της αρμοδιότητος των νομαρχών προς κήρυξιν αναγκαστικών τινων απαλλοτριώσεων».

2. Τις διατάξεις του άρθρου 17 του Α.Ν. 627/1968 «Περί Οργανισμού Σχολικών Κτιρίων» σε συνδυασμό με τις διατάξεις του Ν. 513/1976.

3. Το Π.Δ. 414/1998 (ΦΕΚ 291/28.12.1998 τ.Α΄) «Μετατροπή του Οργανισμού Σχολικών Κτιρίων σε Ανώνυμη Εταιρεία και έγκριση του Καταστατικού της».

4. Το από 16.7.1996 απόσπασμα πρακτικού από τη συνεδρίαση με αριθ. 1980 του Διοικητικού Συμβουλίου του Οργανισμού Σχολικών Κτιρίων Α.Ε. (ΟΣΚ Α.Ε.).

5. Το από 29.11.1995 πρακτικό καταλληλότητας της απαλλοτριούμενης έκτασης, που καταρτίστηκε από την κατά Νόμο Επιτροπή.

6. Την 1107147/1239/0006Α/4.10.1996 (ΦΕΚ 922/7.10.1996 τ.Β΄) κοινή απόφαση του Πρωθυπουργού και του Υπουργού Οικονομικών, σχετικά με ανάθεση αρμοδιοτήτων στους Υφυπουργούς Οικονομικών, αποφασίζουμε:

Κηρύσσουμε την αναγκαστική απαλλοτρίωση, για λόγους δημόσιας ωφέλειας και ειδικότερα για την ανέγερση διδακτηρίου του 20ου Δ.Σ. Αγ. Δημητρίου έκτασης συνολικού εμβαδού (1.984,45) μ^2 που βρίσκεται στην περιοχή του Δήμου Αγ. Δημητρίου στο (Ο.Τ. 1113) εν μέρει και πλήρως στο (Ο.Τ. 1122^α) συμπεριλαμβανομένου και του τμήματος της οδού (επέκτασης της οδού Μαντά) του ευρισκομένου μεταξύ των (Ο.Τ. 1113 και 1122^α) καθώς και μεταξύ των οδών Ρεθύμνης και Αιγίνης και η οποία εικονίζεται με τα γράμματα (Α-Β-Γ-Δ-Α) και με κλίμακα 1:200 στο από Σεπτέμβριο 1996 και με αριθμό (1135) κτηματολογικό διάγραμμα-πίνακα, από την εγκεκριμένη πινακίδα του Δήμου Αγ. Δημητρίου και έχει θεωρήσει για τη Διεύθυνση Γηπέδων του «Οργανισμού Σχολικών Κτιρίων Α.Ε.» ο Γεώργιος Μορφόπουλος Τοπογράφος Μηχανικός.

Στην έκταση που απαλλοτριώνεται προβάλλουν δικαιώματα κυριότητας οι: 1) Αναστασιάδης Βασίλειος του Μιχαήλ, 2) Αναστασιάδης Ιωάννης του Μιχαήλ και 3) Κώτσου Ηλίας του Δημητρίου.

Η απαλλοτρίωση κηρύσσεται υπέρ και με δαπάνη της «Οργανισμός Σχολικών Κτιρίων Α.Ε.».

Η απόφαση αυτή να δημοσιευθεί στην Εφημερίδα της Κυβερνήσεως.

Αθήνα, 25 Αυγούστου 1999

ΟΙ ΥΠΟΥΡΓΟΙ

ΥΦΥΠΟΥΡΓΟΣ ΟΙΚΟΝΟΜΙΚΩΝ
Γ. ΔΡΥΣ

ΕΘΝΙΚΗΣ ΠΑΙΔΕΙΑΣ ΚΑΙ ΘΡΗΣΚΕΥΜΑΤΩΝ
ΓΕΡΑΣΙΜΟΣ ΑΡΣΕΝΗΣ

Αριθ. 1071281/7650/0010 (6)

Αναγκαστική απαλλοτρίωση ακινήτου στην Αιανή Κοζάνης για αρχαιολογικούς σκοπούς.

ΟΙ ΥΠΟΥΡΓΟΙ ΟΙΚΟΝΟΜΙΚΩΝ ΚΑΙ ΠΟΛΙΤΙΣΜΟΥ

Έχοντας υπόψη:

1. Τις διατάξεις του Ν.Δ/τος 797/1971 «περί αναγκαστικών απαλλοτριώσεων» σε συνδυασμό με τις διατάξεις του Β.Δ/τος 139/1971 «περί της αρμοδιότητος των νομαρχών προς κήρυξιν αναγκαστικών τινών απαλλοτριώσεων».

2. Τις διατάξεις του άρθρου 1 νόμου ΒΡΞΖ/1893 «περί αναγκαστικής απαλλοτρίωσης ακινήτων προς συντήρησιν ή ανεύρεση αρχαιοτήτων».

3. Το από 11.2.1998 απόσπασμα πρακτικού από τη συνεδρίαση με αριθ. 7/28.1.1998 του Κεντρικού Αρχαιολογικού Συμβουλίου.

4. Την 1107147/1239/0006Α/4.10.1996 (ΦΕΚ 922/7.10.1996 τ.Β΄) κοινή απόφαση του Πρωθυπουργού και του Υπουργού Οικονομικών, σχετικά με ανάθεση αρμοδιοτήτων στους Υφυπουργούς Οικονομικών, αποφασίζουμε:

Κηρύσσουμε την αναγκαστική απαλλοτρίωση ακινήτου, για λόγους δημόσιας ωφέλειας και ειδικότερα για τη μελλοντική επέκταση του Μουσείου Αιανής έκτασης συνολικού εμβαδού 16.028,55 μ^2, που βρίσκεται στο Νομό Κοζάνης και εικονίζεται με κλίμακα 1:500 και με αριθ. αγροτ. 1135, 2049, 2050 και 1134 στο από Νοέμβριο 1998 και με αριθμό 2977 κτηματολογικό διάγραμμα και με αρ. ιδιοκ. 1, 2^α, 3^α και 4^α στον επ' αυτού κτηματολογικό πίνακα, τα οποία έχει συντάξει η Μηχ/κός Μαγδαληνή Μαθέα και έχει θεωρήσει η Προϊσταμένη Αποτυπώσεων και Συντηρήσεως Κτιρίων του ΤΑΠΑ Ιφιγένεια Γεωργοπούλου Ντ' Αμίκο στις 4.12.1998.

Στην έκταση που απαλλοτριώνεται προβάλλουν δικαιώματα κυριότητας οι: 1) Γεωργούλα Βασιλική, 2) Κολοβός Δημήτριος κ.λπ.

Η απαλλοτρίωση κηρύσσεται υπέρ του Δημοσίου και με δαπάνη του Ταμείου Αρχαιολογικών Πόρων και Απαλλοτριώσεων.

Η απόφαση αυτή να δημοσιευθεί στην Εφημερίδα της Κυβερνήσεως.

Αθήνα, 25 Αυγούστου 1999

ΟΙ ΥΠΟΥΡΓΟΙ

ΥΦΥΠΟΥΡΓΟΣ ΟΙΚΟΝΟΜΙΚΩΝ — ΠΟΛΙΤΙΣΜΟΥ

Γ. ΔΡΥΣ — **ΕΛΙΣΑΒΕΤ ΠΑΠΑΖΩΗ**

Αριθ. 1071239/7647/0010 (7)

Αναγκαστική απαλλοτρίωση ακινήτου στη Βραυρώνα νομού Αττικής για αρχαιολογικούς σκοπούς.

ΟΙ ΥΠΟΥΡΓΟΙ ΟΙΚΟΝΟΜΙΚΩΝ ΚΑΙ ΠΟΛΙΤΙΣΜΟΥ

Έχοντας υπόψη:

1. Τις διατάξεις του Ν.Δ/τος 797/1971 «περί αναγκαστικών απαλλοτριώσεων» σε συνδυασμό με τις διατάξεις του Β.Δ/τος 139/1971 «περί της αρμοδιότητος των νομαρχών προς κήρυξιν αναγκαστικών τινών απαλλοτριώσεων».

2. Τις διατάξεις του άρθρου 1 νόμου ΒΡΞΖ/1893 «περί αναγκαστικής απαλλοτρίωσης ακινήτων προς συντήρησιν ή ανεύρεση αρχαιοτήτων».

3. Τα από 26.6.1989 και 21.12.1989 αποσπάσματα πρακτικών από τις συνεδριάσεις με αριθ. 39/1.11.1988 και 35/31.10.1989 του Κεντρικού Αρχαιολογικού Συμβουλίου.

4. Την 1107147/1239/0006Α/4.10.1996 (ΦΕΚ 922/-7.10.1996 τ.Β') κοινή απόφαση του Πρωθυπουργού και του Υπουργού Οικονομικών, σχετικά με ανάθεση αρμοδιοτήτων στους Υφυπουργούς Οικονομικών, αποφασίζουμε:

Κηρύσσουμε την αναγκαστική απαλλοτρίωση ακινήτου, για λόγους δημόσιας ωφέλειας και ειδικότερα για την ανάδειξη, συντήρηση και προστασία του αρχαιολογικού χώρου Βραυρώνας έκτασης συνολικού εμβαδού 623 $μ^2$ που βρίσκεται στη Βραυρώνα νομού Αττικής και εικονίζεται με κλίμακα 1:1000 και με αριθμό ακινήτου 94 στα από 19.5.1979 και 23.5.1979 και με αριθμούς σχεδίων 1179 και 1180 κτηματολογικά διαγράμματα, τα οποία έχει συντάξει ο Μ. Μαυραιδής και έχει θεωρήσει η Προϊσταμένη Αποτυπώσεων και Συντηρήσεως Κτιρίων του ΤΑΠΑ Ιφιγένεια Γεωργοπούλου Ντ' Αμίκο στις 11.5.1995 και 15.2.1995 αντίστοιχα και στον από 12.2.1989 θεωρημένο κτηματολογικό πίνακα.

Στην έκταση που απαλλοτριώνεται προβάλλει δικαιώματα κυριότητας ο Ορφανός Ευάγγελος.

Η απαλλοτρίωση κηρύσσεται υπέρ του Δημοσίου και με δαπάνη του Ταμείου Αρχαιολογικών Πόρων και Απαλλοτριώσεων.

Η απόφαση αυτή να δημοσιευθεί στην Εφημερίδα της Κυβερνήσεως.

Αθήνα, 25 Αυγούστου 1999

ΟΙ ΥΠΟΥΡΓΟΙ

ΥΦΥΠΟΥΡΓΟΣ ΟΙΚΟΝΟΜΙΚΩΝ — ΠΟΛΙΤΙΣΜΟΥ

Γ. ΔΡΥΣ — **ΕΛΙΣΑΒΕΤ ΠΑΠΑΖΩΗ**

(8)

Αριθ. 20283/4337

Χαρακτηρισμός ως διατηρητέου κτιρίου που βρίσκεται επί της οδού Μεθώνης αρ. 12 εντός του εγκεκριμένου ρυμοτομικού σχεδίου Αθηνών και καθορισμός ειδικών όρων και περιορισμών δόμησης αυτού.

Ο ΥΠΟΥΡΓΟΣ ΠΕΡΙΒΑΛΛΟΝΤΟΣ, ΧΩΡΟΤΑΞΙΑΣ ΚΑΙ ΔΗΜ. ΕΡΓΩΝ

Έχοντας υπόψη:

1. Τις διατάξεις των άρθρων 3 και 4 (παρ. 2) του Ν. 1577/1985 «Γενικός Οικοδομικός Κανονισμός (Α΄ 210), όπως τροποποιήθηκαν με το άρθρο 1 (παρ. 1 και 2) του Ν. 1772/1988 «Τροποποίηση διατάξεων του Ν. 1577/1985 "ΓΟΚ" και άλλες διατάξεις» (Α΄ 91).

2. Τις διατάξεις του άρθρου 29Α του Ν. 1558/1985 «Κυβέρνηση και Κυβερνητικά Όργανα» (Α΄ 137) που προστέθηκε με το άρθρο 27 του Ν. 2081/1992 (Α΄ 154) και αντικαταστάθηκε με την παρ. 2α του άρθρου 1 του Ν. 2469/1997 (Α΄ 38).

3. Την υπ' αριθμ. 103326/1281/5.12.1996 απόφαση του Υπουργού και του Υφυπουργού Περιβάλλοντος, Χωροταξίας και Δημοσίων Έργων «Μεταβίβαση αρμοδιοτήτων του Υπουργού και του Υφυπουργού Περιβάλλοντος, Χωροταξίας και Δημοσίων Έργων στον Γενικό Γραμματέα και στους Προϊσταμένους των Γενικών Διευθύνσεων, Διευθύνσεων και Τμημάτων του Υπουργείου Περιβάλλοντος, Χωροταξίας και Δημοσίων Έργων - πλην Γενικής Γραμματείας δημοσίων Έργων» (1126Β/16.12.1996).

4. Τις διατάξεις της παρ. Β του άρθρου 1 του Π.Δ/τος 28/28.1.1993 «Καθορισμός αρμοδιοτήτων που διατηρούνται από τον Υπουργό και τις Περιφερειακές Υπηρεσίες διανομαρχιακού επιπέδου του Υπουργείου Περιβάλλοντος, Χωροταξίας και Δημοσίων Έργων» (Α΄ 9).

5. Την από 10.2.1999 αιτιολογική έκθεση της Διεύθυνσης Πολεοδομικού Σχεδιασμού - Τμήμα Παραδοσιακών Οικισμών.

6. Τις από 28.3.1996 αντιρρήσεις της φερόμενης ιδιοκτήτριας του κτιρίου Ευανθίας Μπαρώ (αρ. πρωτ. ΥΠΕΧΩΔΕ 8530/2652/31.3.1999).

7. Τις από 5.5.1999 παρατηρήσεις της Διεύθυνσης Πολεοδομικού Σχεδιασμού επί των αντιρρήσεων της ενδιαφερόμενης.

8. Το γεγονός ότι από τις κανονιστικές διατάξεις αυτής της απόφασης δεν προκαλείται δαπάνη σε βάρος του κρατικού προϋπολογισμού και του οικείου Ο.Τ.Α., αποφασίζουμε:

1) Χαρακτηρίζεται ως διατηρητέο στο σύνολό του το κτίριο που βρίσκεται εντός του εγκεκριμένου ρυμοτομικού σχεδίου Αθηνών επί της οδού Μεθώνης αρ. 12 (περιοχή Εξαρχείων), φερόμενο ως ιδιοκτησία της Ευανθίας Μπαρώ, όπως αυτό φαίνεται σημειωμένο με διαγράμμιση στο σχετικό πρωτότυπο διάγραμμα σε κλίμακα 1:1000, που θεωρήθηκε με την 20283/1999 πράξη του Προϊσταμένου της Δ/νσης Τοπογραφικών Εφαρμογών και που αντίτυπό του σε φωτοσμίκρυνση δημοσιεύεται με την παρούσα απόφαση.

2) Ως διατηρητέο χαρακτηρίζεται το αρχικό κτίριο, καθώς και οι εναρμονιζόμενες με αυτό μεταγενέστερες προσθήκες, όχι όμως και τα πάσης φύσεως καθ' ύψος ή κατ' επέκταση υπάρχοντα προσκτίσματα που αλλοιώνουν το αρχικό κτίριο.

Ο καθορισμός των προσκτισμάτων αυτών πραγματοποιείται από την Επιτροπή Πολεοδομικού και Αρχιτεκτονικού Ελέγχου (ΕΠΑΕ).

3) Στο χαρακτηριζόμενο ως διατηρητέο κτίριο, απαγορεύεται κάθε αφαίρεση, αλλοίωση ή καταστροφή των επιμέρους αρχιτεκτονικών ή καλλιτεχνικών και διακοσμητικών στοιχείων του, όσο και του κτιρίου συνολικά, πλην των προσκτισμάτων ή των στοιχείων του κτιρίου για τα οποία η ΕΠΑΕ έχει γνωμοδοτήσει για την αφαίρεσή τους.

4) Σε περίπτωση αποκατάστασης τυχόν αλλοιώσεων που έχει υποστεί το διατηρητέο κτίριο και εφόσον δεν υπάρχουν επαρκή στοιχεία για το ίδιο το κτίριο πρέπει να λαμβάνεται υπόψη η βασική αρχιτεκτονική σύνθεση και η συγγενής μορφολογία των όψεων των κτιρίων της περιοχής.

5) Επιτρέπεται η επισκευή, ο εκσυγχρονισμός των εγκαταστάσεων, η ενίσχυση του φέροντα οργανισμού καθώς και επεμβάσεις για λόγους λειτουργικούς του χαρακτηριζόμενου ως διατηρητέου κτιρίου, εφόσον δεν αλλοιώνεται ο αρχιτεκτονικός χαρακτήρας του και δεν θίγονται τα διατηρητέα στοιχεία του.

6) Δεν επιτρέπεται η τοποθέτηση φωτεινών ή μη επιγραφών και διαφημίσεων στο διατηρητέο κτίριο.

Επιτρέπεται μόνο η τοποθέτηση επιγραφών μικρών διαστάσεων που πληροφορούν για τη χρήση των χώρων του κτιρίου.

7.α) Αιτήσεις για προσθήκη στο διατηρητέο κτίριο, αποστέλλονται από την Πολεοδομική Υπηρεσία στην αρμόδια Υπηρεσία του Υπουργείου Περιβάλλοντος, Χωροταξίας και Δημοσίων Έργων, με γνώμη της ΕΠΑΕ, για ειδική ρύθμιση σύμφωνα με τις διατάξεις της παρ. 2 του άρθρου 4 του Ν. 1577/1985 «Περί ΓΟΚ» εφόσον δεν παραβλάπτεται το διατηρητέο κτίριο και ο χώρος που το περιβάλλει.


β) Κατ' εξαίρεση και ύστερα από σύμφωνη γνώμη της ΕΠΑΕ επιτρέπονται προσθήκες καθ' ύψος ή κατ' επέκταση του διατηρητέου κτιρίου, εφόσον κριθούν απαραίτητες για την λειτουργική εξυπηρέτησή του.

8) Για οποιαδήποτε επέμβαση στο εξωτερικό και εσωτερικό του κτιρίου καθώς και για την τοποθέτηση επιγραφών, απαιτείται έγκριση της ΕΠΑΕ.

9) Η ισχύς της παρούσας απόφασης αρχίζει από τη δημοσίευσή της στην Εφημερίδα της Κυβερνήσεως.

Αθήνα, 30 Ιουλίου 1999

Με εντολή Υπουργού
Ο Γενικός Γραμματέας
ΗΛΙΑΣ ΜΠΕΡΙΑΤΟΣ

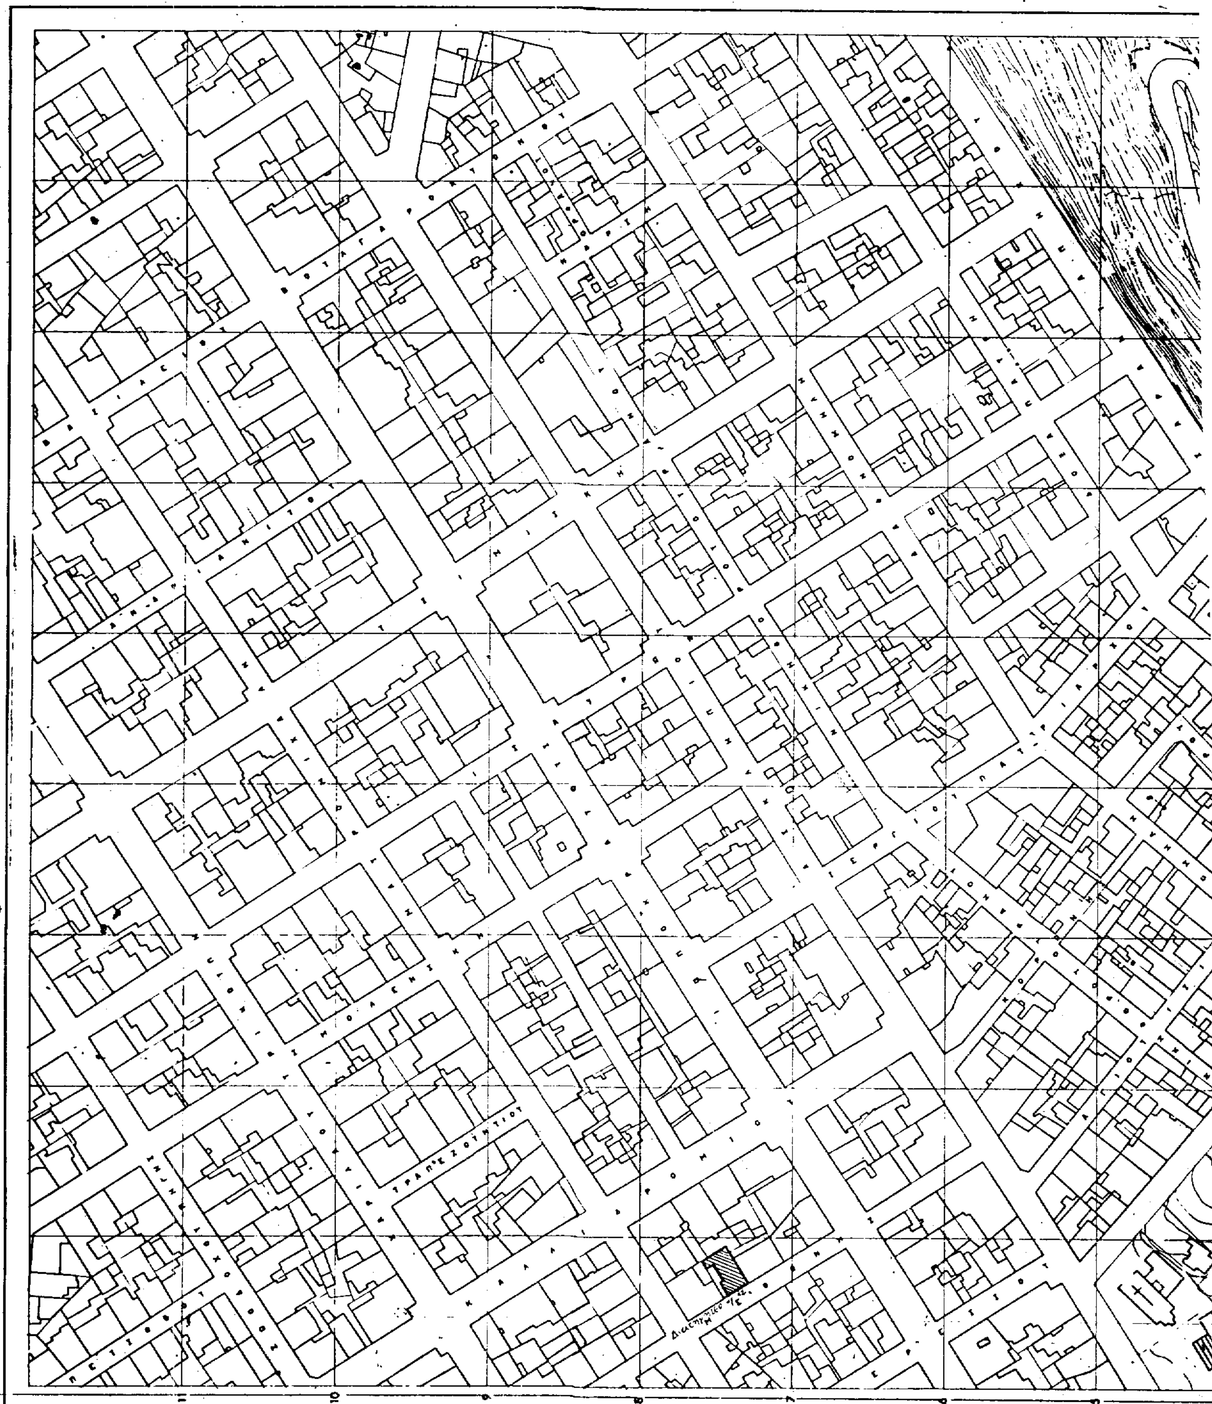
ΚΔ 00 36
0416
ΥΠΟΥΡΓΕΙΟ
ΥΠΟΥΡΓΕΙΟΝ ΔΗΜΟΣΙΩΝ ΕΡΓΩΝ
ΥΠΗΡΕΣΙΑ ΤΟΠΟΓΡΑΦΗΣΕΩΝ ΚΑΙ ΚΤΗΜΑΤΟΛΟΓΙΟΥ

Κλίμαξ 1:1000

ΤΟΠΟΓΡΑΦΙΚΟΣ ΧΑΡΤΗΣ	
Σύνταξις	ΥΠΟΥΡΓΕΙΟΝ ΔΗΜΟΣΙΩΝ ΕΡΓΩΝ ΥΠΗΡΕΣΙΑ ΤΟΠΟΓΡΑΦΗΣΕΩΝ & ΚΤΗΜΑΤΟΛΟΓΙΟΥ
Χρόνος συντάξεως	1974
Μέθοδος συντάξεως	ΦΩΤΟΓΡΑΜΕΤΡΙΚΩΣ
ΠΕΡΙΟΧΗ	ΑΘΗΝΩΝ
ΝΟΜΟΣ	ΑΤΤΙΚΗΣ

ΕΘΝΙΚΟ ΤΥΠΟΓΡΑΦΕΙΟ
Για τεχνικούς λόγους στο σχεδιάγραμμα έγινε σμίκρυνση κατά ποσοστό 40 %

ΥΠΟΥΡΓΕΙΟ
ΠΕΡΙΒΑΛΛΟΝΤΟΣ ΧΩΡΟΤΑΞΙΑΣ & ΔΗΜ. ΕΡΓΩΝ
Γ. 20283/99
ΠΕΡΙ: "Χαρακτηρισμού ως διατηρητέου κτιρίου που βρίσκεται επί της οδού Με-θώνης 12 εντός του εγκεκριμένου ρυμοτ. σχεδίου Αθηνών & καθορισμού ειδικών όρων & περιορισμών δόμησης αυτού"
ΑΘΗΝΑ 30 Ιουλίου 1999
Ο Δ/ντής
Γ. ΑΠΟΣΤΟΛΑΤΟΣ

Αρ. Φ. 156/99
εχ. 1

ΕΘΝΙΚΟ ΤΥΠΟΓΡΑΦΕΙΟ

ΕΦΗΜΕΡΙΔΑ ΤΗΣ ΚΥΒΕΡΝΗΣΕΩΣ

ΚΑΠΟΔΙΣΤΡΙΟΥ 34 * ΑΘΗΝΑ 104 32 * TELEX 223211 ΥΡΕΤ GR * FAX 52 34 312
ΗΛΕΚΤΡΟΝΙΚΗ ΔΙΕΥΘΥΝΣΗ: http: www.et.gr
e-mail: nvas @ et.gr

ΥΠΗΡΕΣΙΕΣ ΕΞΥΠΗΡΕΤΗΣΗΣ ΠΟΛΙΤΩΝ

ΚΕΝΤΡΙΚΗ ΥΠΗΡΕΣΙΑ
Σολωμού 51

Πληροφορίες δημοσιευμάτων Α.Ε. - Ε.Π.Ε.	5225 761 5230 841
Πληροφορίες δημοσιευμάτων λοιπών Φ.Ε.Κ.	5225 713 5249 547
Πώληση Φ.Ε.Κ.	5239 762
Φωτοαντίγραφα παλαιών Φ.Ε.Κ.	5248 141
Βιβλιοθήκη παλαιών Φ.Ε.Κ.	5248 188
Οδηγίες για δημοσιεύματα Α.Ε. - Ε.Π.Ε.	5248 785
Εγγραφή Συνδρομητών Φ.Ε.Κ. και αποστολή Φ.Ε.Κ.	5248 320

ΠΕΡΙΦΕΡΕΙΑΚΑ ΓΡΑΦΕΙΑ
ΠΩΛΗΣΗΣ Φ.Ε.Κ.

ΘΕΣΣΑΛΟΝΙΚΗ Βασ. Όλγας 227 - Τ.Κ. 54100	(031) 423 956
ΠΕΙΡΑΙΑΣ Νικήτα 6-8 Τ.Κ. 185 31	4135 228
ΠΑΤΡΑ Κορίνθου 327 - Τ.Κ. 262 23	(061) 6381 100
ΙΩΑΝΝΙΝΑ Διοικητήριο Τ.Κ. 450 44	(0651) 87215
ΚΟΜΟΤΗΝΗ Δημοκρατίας 1 Τ.Κ. 691 00	(0531) 22 858
ΛΑΡΙΣΑ Διοικητήριο Τ.Κ. 411 10	(041) 597449
ΚΕΡΚΥΡΑ Σαμαρά 13 Τ.Κ. 491 00	(0661) 89 127 / 89 120
ΗΡΑΚΛΕΙΟ Πλ. Ελευθερίας 1, Τ.Κ. 711 10	(081) 396 223
ΛΕΣΒΟΣ Πλ. Κωνσταντινουπόλεως Τ.Κ. 811 00 Μυτιλήνη	(0251) 46 888 / 47 533

ΤΙΜΗ ΦΥΛΛΩΝ ΕΦΗΜΕΡΙΔΟΣ ΤΗΣ ΚΥΒΕΡΝΗΣΕΩΣ
- Μέχρι 8 σελίδες 200 δρχ.
- Από 8 σελίδες και άνω προσαύξηση 100 δρχ. ανά 8σέλιδο ή μέρος αυτού

Τεύχος	Κ.Α.Ε. Προϋπολογισμού 2531	Κ.Α.Ε. εσόδου υπέρ ΤΑΠΕΤ 3512
Α΄ (Νόμοι, Π.Δ., Συμβάσεις κ.λπ.)	60.000 δρχ.	3.000 δρχ.
Β΄ (Υπουργικές αποφάσεις κ.λπ.)	70.000 »	3.500 »
Γ΄ (Διορισμοί, απολύσεις κ.λπ. Δημ. Υπαλλήλων)	15.000 »	750 »
Δ΄ (Απαλλοτριώσεις, πολεοδομία κ.λπ.)	70.000 »	3.500 »
Αναπτυξιακών Πράξεων (Τ.Α.Π.Σ.)	30.000 »	1.500 »
Ν.Π.Δ.Δ. (Διορισμοί κ.λπ. προσωπικού Ν.Π.Δ.Δ.)	15.000 »	750 »
Παράρτημα (Προκηρύξεις θέσεων ΔΕΠ κ.τλ.)	5.000 »	250 »
Δελτίο Βιομηχανικής Ιδιοκτησίας (Δ.Ε.Β.Ι.)	10.000 »	500 »
Ανωτάτου Ειδικού Δικαστηρίου (Α.Ε.Δ.)	3.000 »	150 »
Προκηρύξεων Α.Σ.Ε.Π.	10.000 »	500 »
Ανωνύμων Εταιρειών & Ε.Π.Ε.	250.000 »	12.500 »
ΓΙΑ ΟΛΑ ΤΑ ΤΕΥΧΗ ΕΚΤΟΣ Α.Ε. & Ε.Π.Ε.	250.000 »	12.500 »

* Οι συνδρομές του εσωτερικού προπληρώνονται στα Δημόσια Ταμεία που δίνουν αποδεικτικό είσπραξης (διπλότυπο) το οποίο με τη φροντίδα του ενδιαφερομένου πρέπει να στέλνεται στην Υπηρεσία του Εθνικού Τυπογραφείου.
* Οι συνδρομές του εξωτερικού επιβαρύνονται, πέραν των ανωτέρω αναφερομένων ποσών, με τα ταχυδρομικά τέλη και μπορεί να στέλνονται με επιταγή και σε ανάλογο συνάλλαγμα στο Διευθυντή Διαχείρισης του Εθνικού Τυπογραφείου.
* Η πληρωμή του υπέρ ΤΑΠΕΤ ποσοστού που αντιστοιχεί σε συνδρομές, εισπράττεται από τα Δημόσια Ταμεία.
* Οι συνδρομητές του εξωτερικού μπορούν να στέλνουν το ποσό του ΤΑΠΕΤ μαζί με το ποσό της συνδρομής.
* Οι Νομαρχιακές Αυτοδιοικήσεις, οι Δήμοι, οι Κοινότητες ως και οι επιχειρήσεις αυτών πληρώνουν το μισό χρηματικό ποσό της συνδρομής και ολόκληρο το ποσό υπέρ του ΤΑΠΕΤ.
* Η συνδρομή ισχύει για ένα χρόνο, που αρχίζει την 1η Ιανουαρίου και λήγει την 31η Δεκεμβρίου του ίδιου χρόνου. Δεν εγγράφονται συνδρομητές για μικρότερο χρονικό διάστημα.
* Η εγγραφή ή ανανέωση της συνδρομής πραγματοποιείται το αργότερο μέχρι τον Μάρτιο κάθε έτους.
* Αντίγραφα διπλοτύπων, ταχυδρομικές επιταγές και χρηματικά γράμματια δεν γίνονται δεκτά.

Οι υπηρεσίες εξυπηρέτησης των πολιτών λειτουργούν καθημερινά από 08.00΄ έως 13.00΄

(ΑΠΟ ΤΟ ΕΘΝΙΚΟ ΤΥΠΟΓΡΑΦΕΙΟ)